


番号	品名	数量	材質	板厚
1	防護ネット用 固定プレート	1	SUS304 2B	2.5
2	保護枠A	2	SUS304 2B	φ4
3	保護枠B	5	SUS304 2B	φ4
4	保護枠C	6	SUS304 2B	φ4

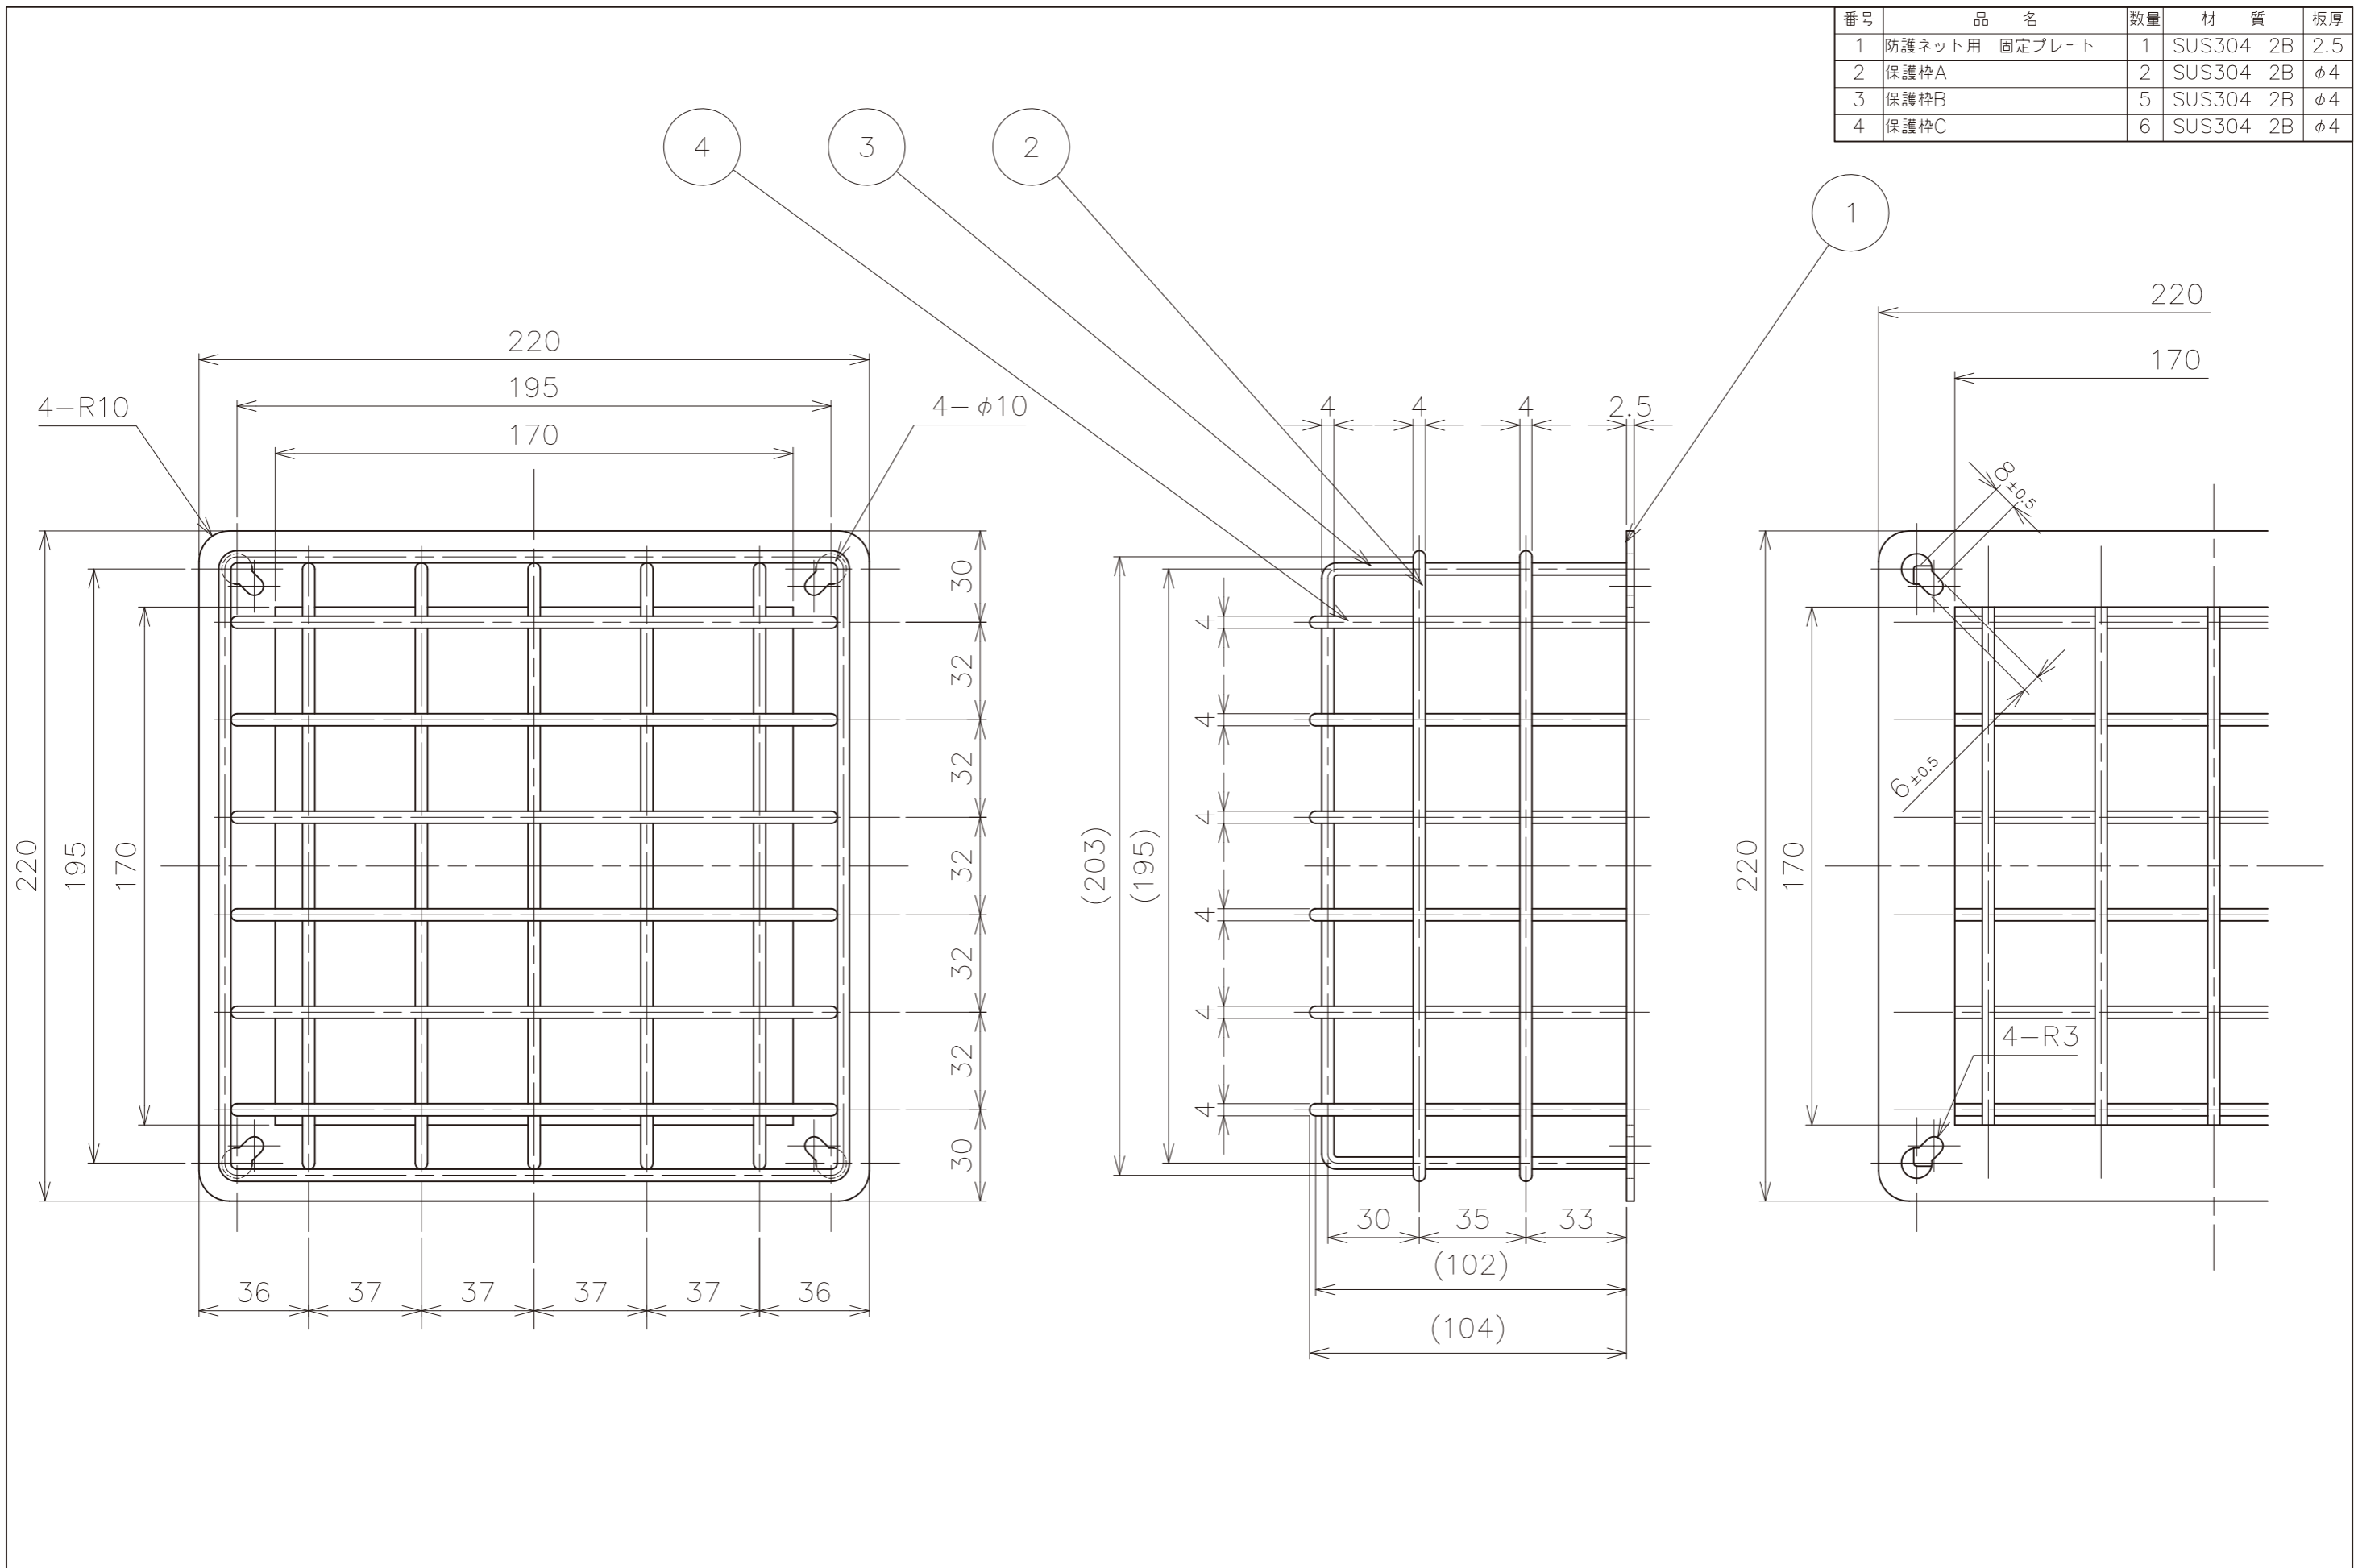

備考

品名 学校用防護ネット
 図番 K19-01741-A