


番号	品名	数量	材質	板厚
1	直出し用断熱化粧カバー 側板	1	アルミ鋼板	0.6
2	直出し用断熱化粧カバー 下板	1	アルミ鋼板	0.6
3	直出し用断熱化粧カバー 上板	1	アルミ鋼板	0.6
4	直出し用断熱化粧カバー 断熱材 (RN)	1	スタイロフォーム	50
5	スペーサーパッキン	2	エプトシーラー	10
6	ロックウール50	2	ロックウール	25
7	直出し用断熱化粧カバー 壁パッキン	1	エプトシーラー	5

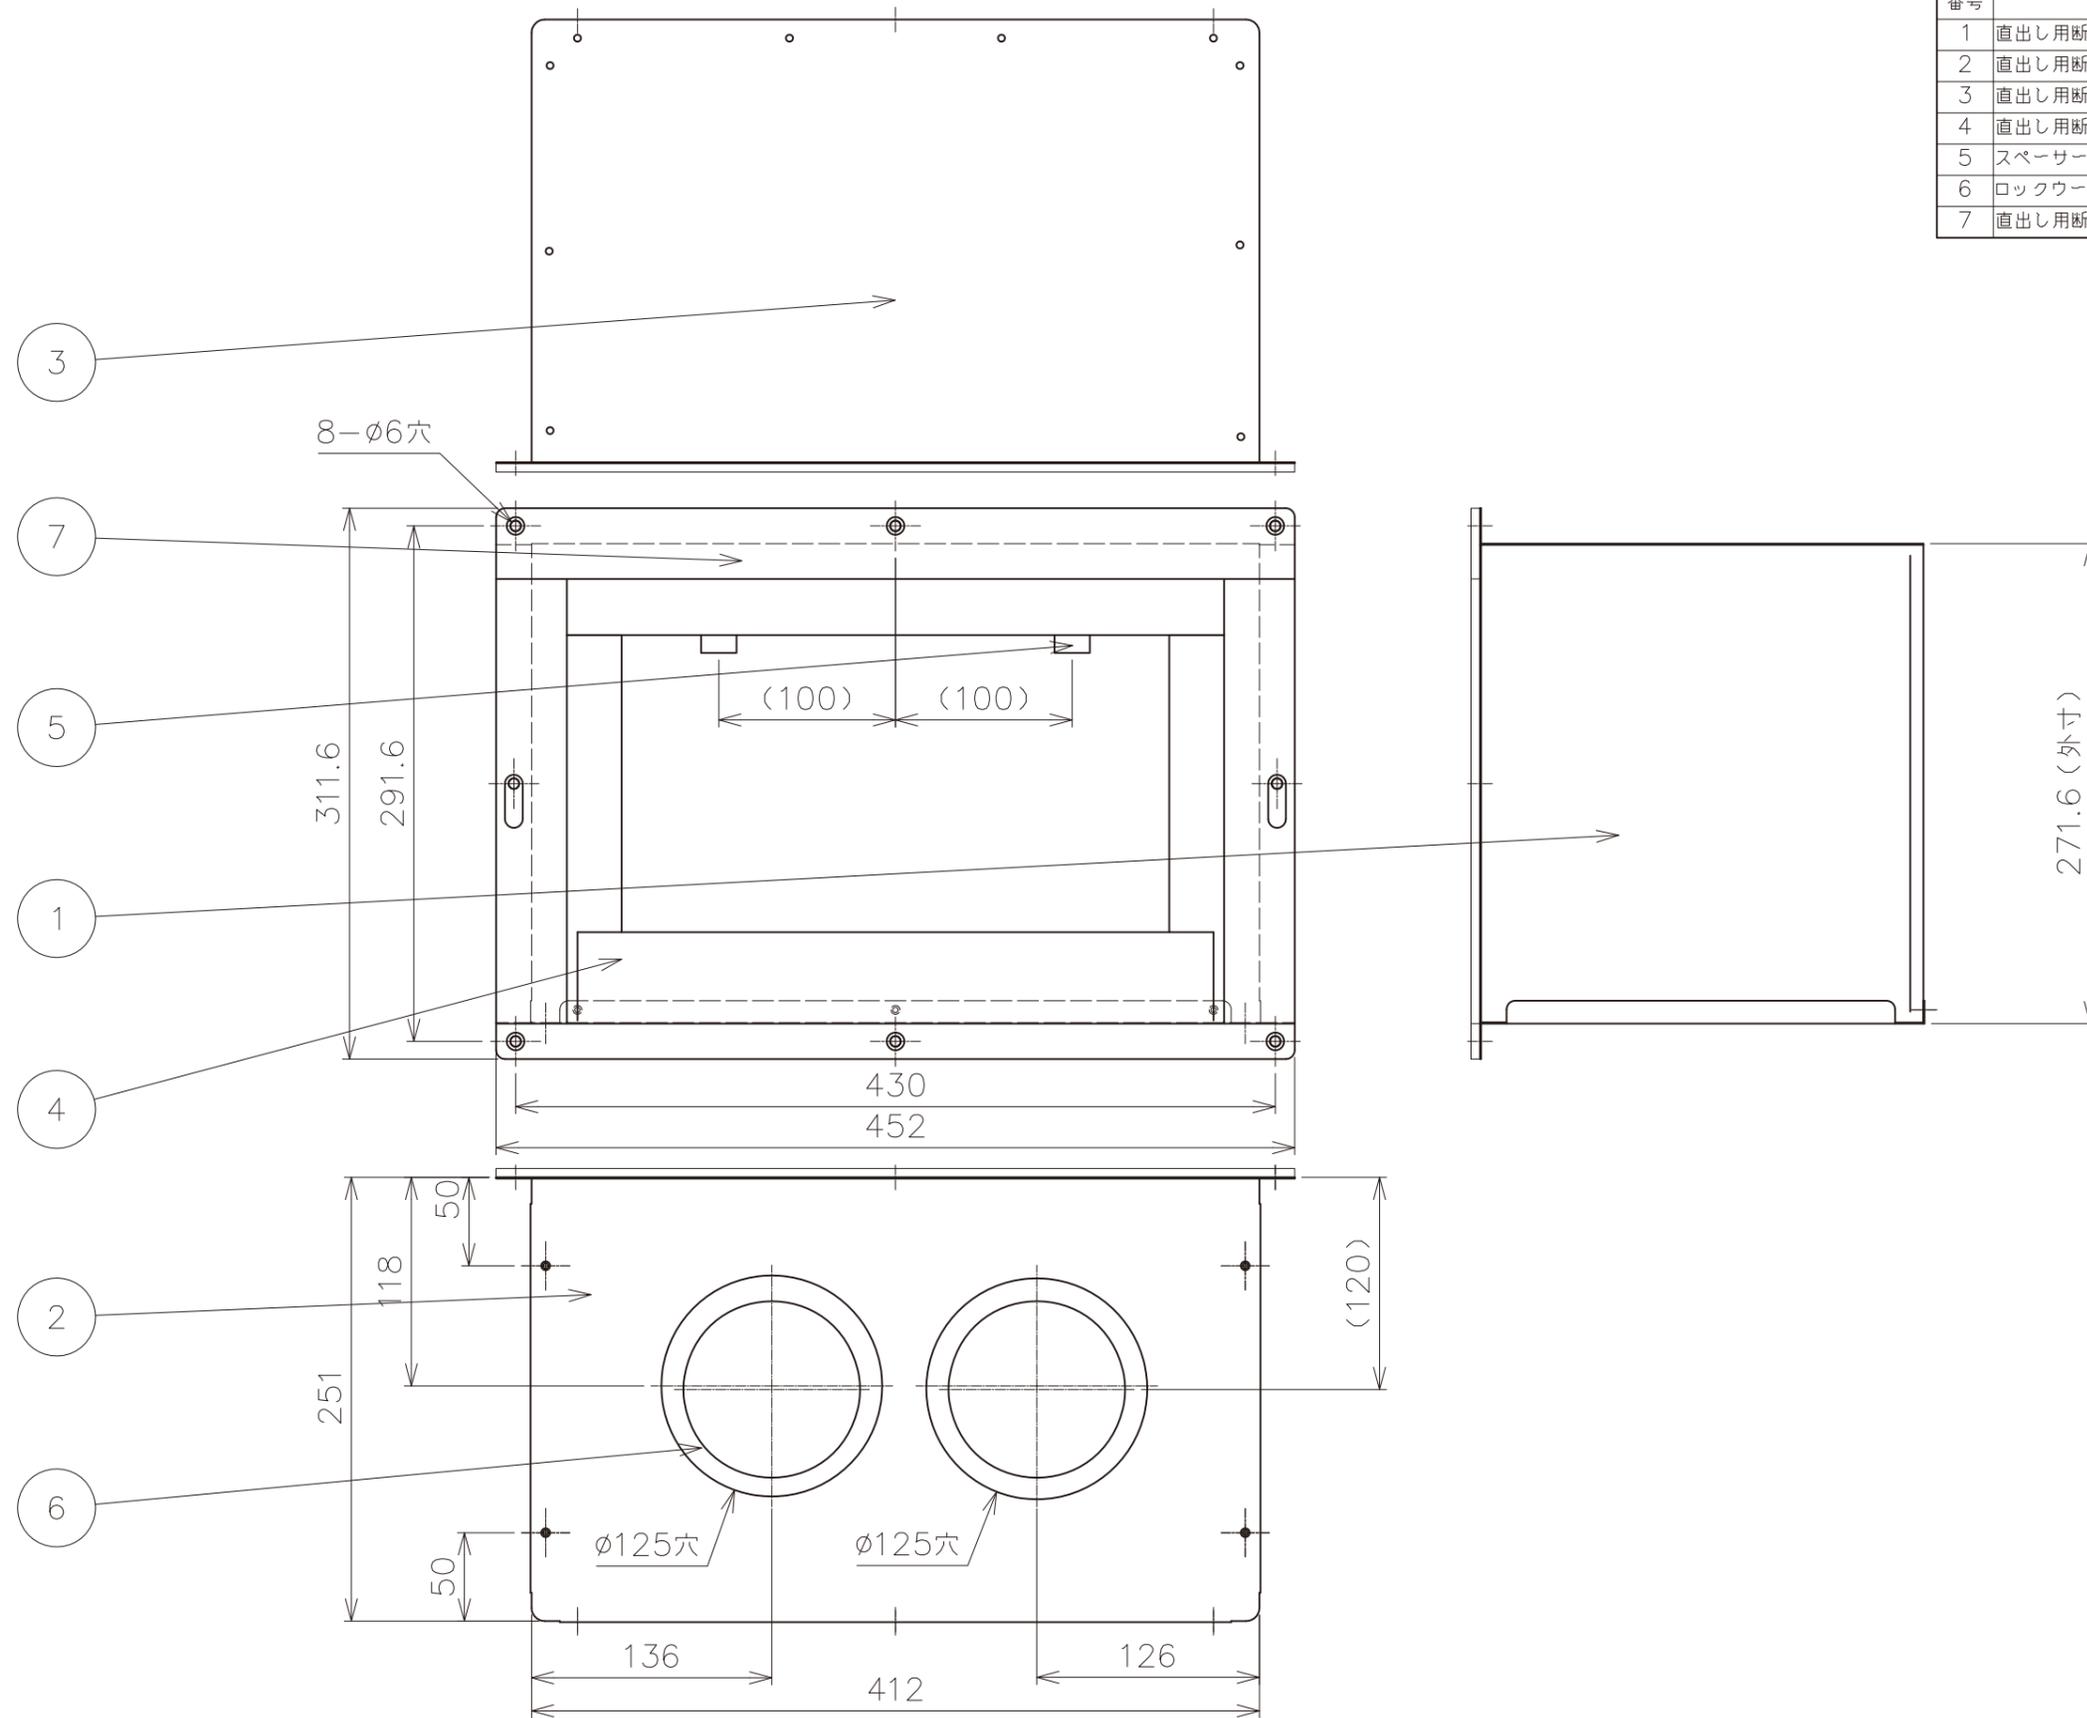

備考

品名	φ100断熱化粧カバー直出し用R
図番	K19-03391-A