


番号	品名	数量	材質	板厚
1	φ60 トール45 本体	1	SUS304 2B	0.3
2	抜止金具	1	SUS304 3/4H	0.4
3	φ60 イチョウ型リング	1	フッ素ゴム	-

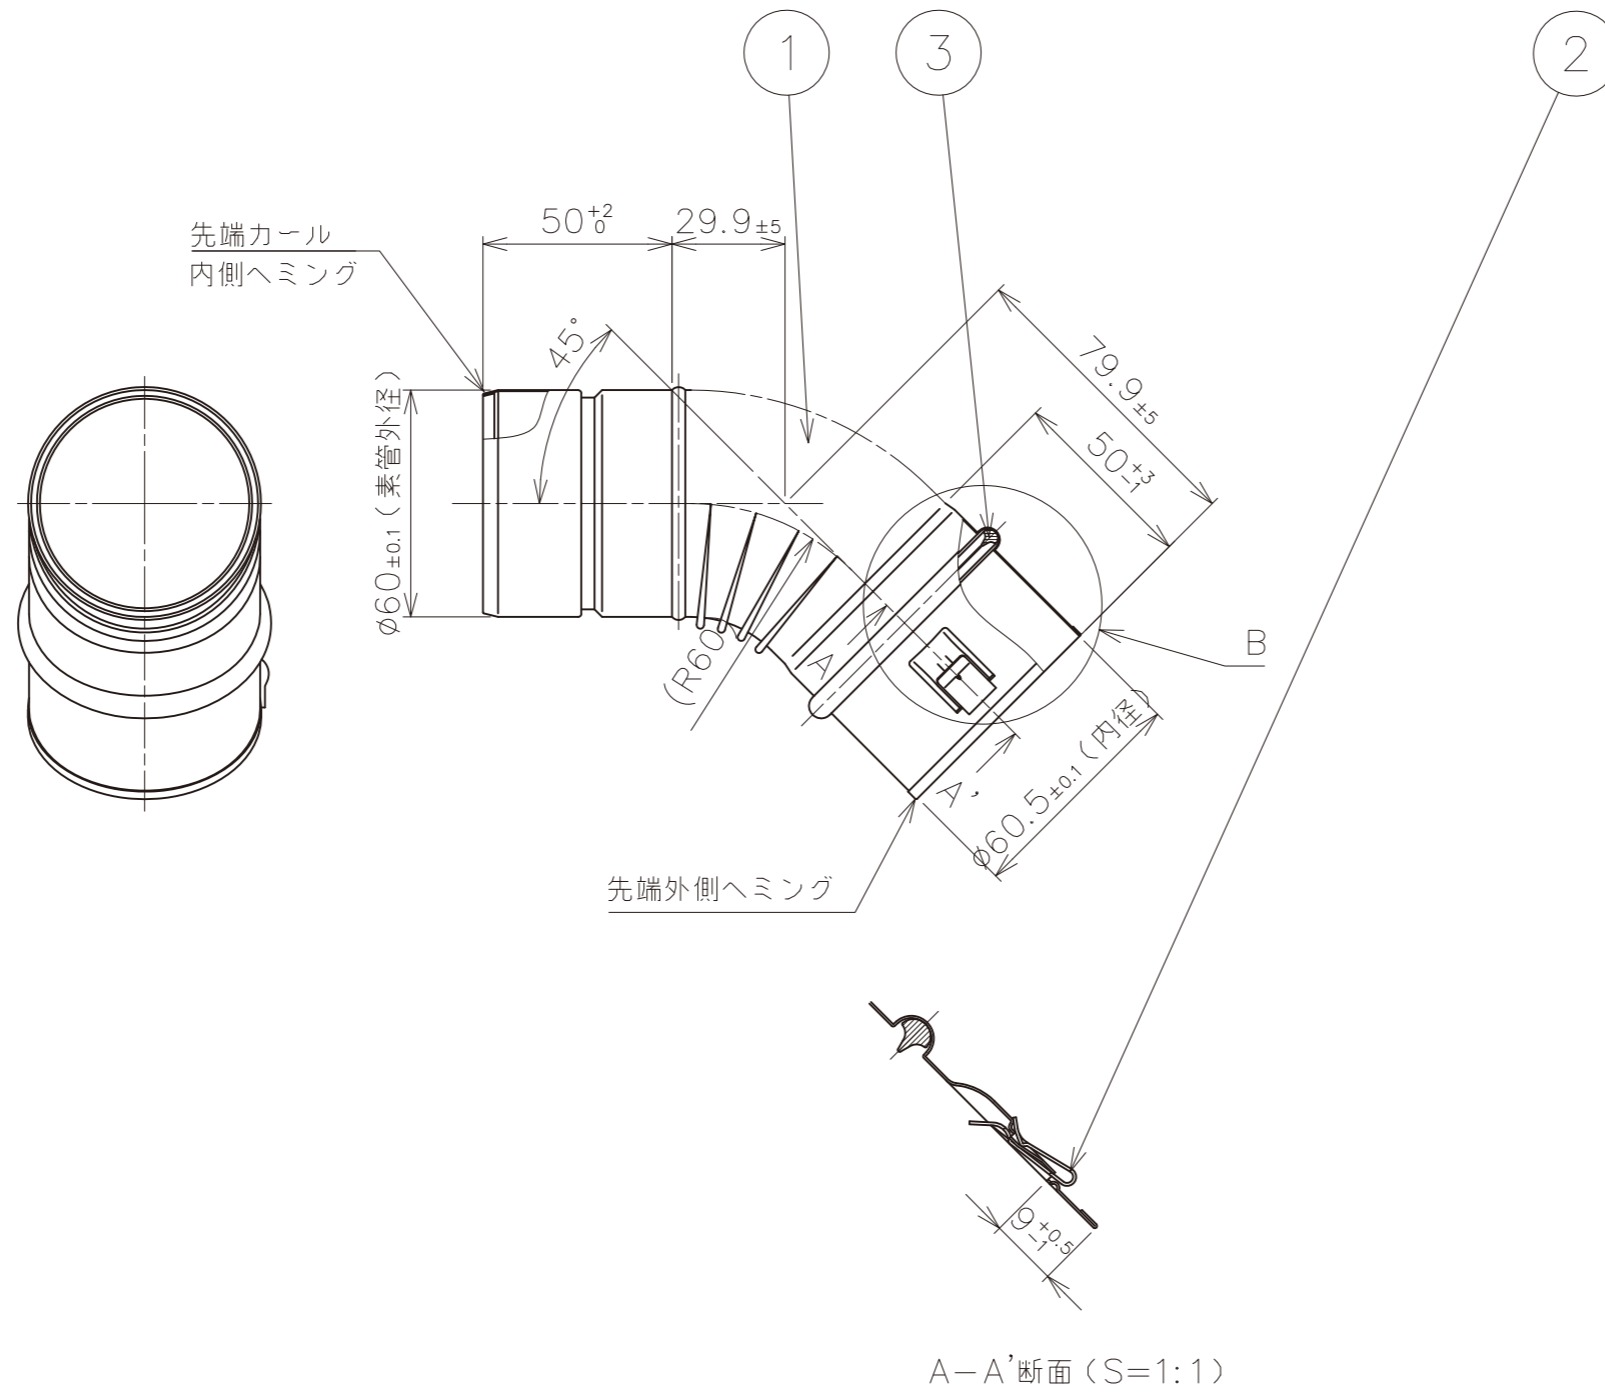

備考

品名	φ60 NKP トール45
図番	K13-03049-C